


ELABORATO PLANIMETRICO	Compilato da: Ceccato Fabrizio	Iscritto all'albo: Geometri	Prov. Vicenza	N. 01989
Comune di Asigliano Veneto	Sezione:	Foglio: 2	Protocollo n. VI0065193	del 14/06/2016
Dimostrazione grafica dei subalterni		Tipo Mappale n.	del	Scala 1 : 500

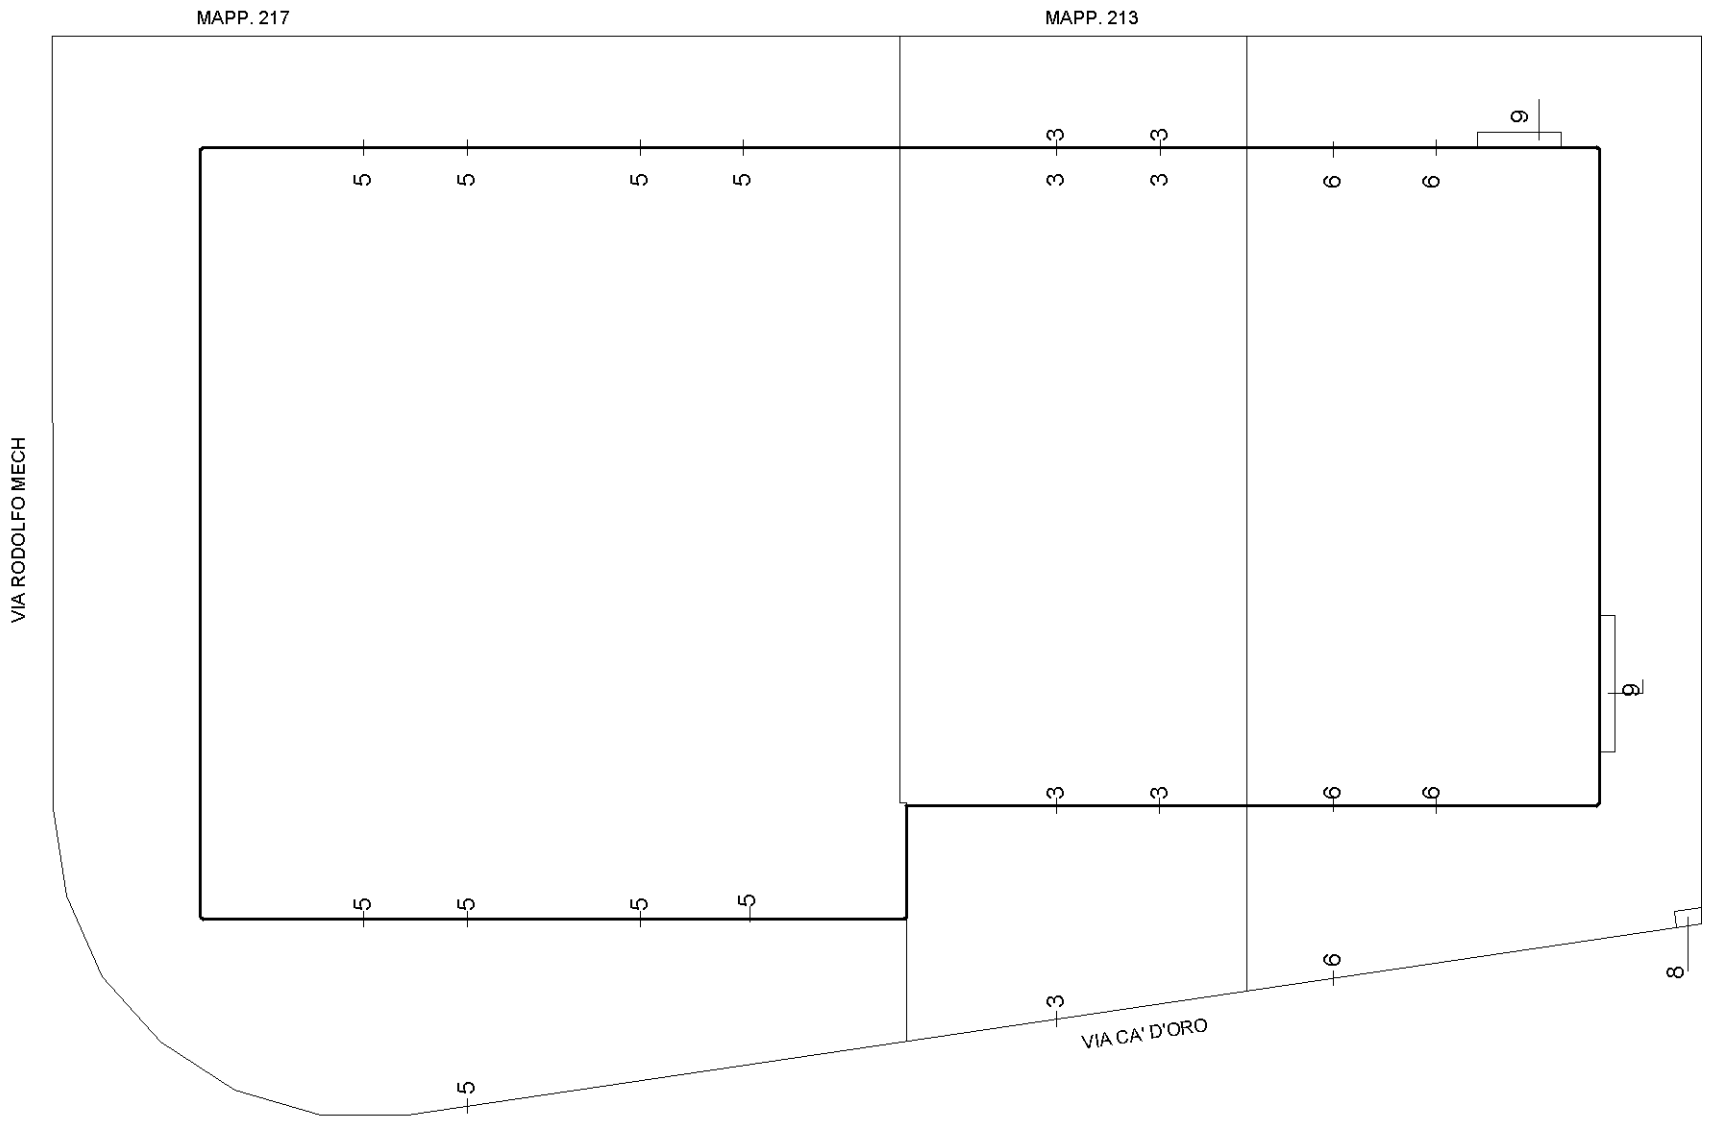

PIANO PRIMO

